

ΕΦΗΜΕΡΙΣ ΤΗΣ ΚΥΒΕΡΝΗΣΕΩΣ
ΤΗΣ ΕΛΛΗΝΙΚΗΣ ΔΗΜΟΚΡΑΤΙΑΣ

ΑΘΗΝΑ 3 ΑΥΓΟΥΣΤΟΥ 1982 | ΤΕΥΧΟΣ ΤΕΤΑΡΤΟ | ΑΡΙΘΜΟΣ ΦΥΛΛΟΥ 379

ΠΕΡΙΕΧΟΜΕΝΑ

ΑΠΑΛΛΟΤΡΙΩΣΕΙΣ

ΑΠΟΦΑΣΕΙΣ

ΑΝΑΚΟΙΝΩΣΕΙΣ

ΠΟΛΕΟΔΟΜΙΑ

ΑΝΑΚΟΙΝΩΣΕΙΣ

ΑΠΑΛΛΟΤΡΙΩΣΕΙΣ

ΑΠΟΦΑΣΕΙΣ

Αριθ. 418 (1)

Κήρυξη ώς άναδασωτέας έκτάσεως (0,289) στρεμμάτων στή θέση «Βενίστρες» Κινέττας τοῦ Δήμου Μεγάρων, τοῦ Νόμου Αττικής.

Ο ΝΟΜΑΡΧΗΣ ΑΤΤΙΚΗΣ
ΔΙΑΜΕΡΙΣΜΑ ΔΥΤ. ΑΤΤΙΚΗΣ

Έχοντας ύπόψη:

1. Τίς περί διοικητικής άποκεντρώσεως διατάξεις.
2. Τό άρθρο 117 παρ. 3 τοῦ Συντάγματος.
3. Τίς διατάξεις τοῦ Ν. 998/1979 «περί προστασίας τῶν δασών καί τῶν δασικών έν γένει έκτάσεων τῆς Χώρας» καί συγκεκριμένα: α) τοῦ άρθρου 41 παρ. 1, β) τοῦ άρθρου 38 παρ. 1 καί γ) τοῦ άρθρου 37 παρ. 1.
4. Τίς διαταγές τοῦ Υπουργείου Γεωργίας: α) 160417/1180/8.7.80 καί β) 182447/3049/24.9.80.
5. Την 334/18.2.82 πρόταση τοῦ Δασαρχείου Μεγάρων περί κηρύξεως άναδασωτέας, τῆς άναφερομένης στό θέμα έκτάσεως, άποφασίζουμε:

Κηρύσσουμε άναδασωτέα, μέ σκοπό την διατήρηση τοῦ χαρακτήρα τοῦ δάσους, την ίδιωτική δασική έκταση (0,289) στρεμμάτων πού βρίσκεται στή θέση «Βενίστρες» Κινέττας, τοῦ Δήμου Μεγάρων καί προσδιορίζεται άπό τά στοιχεία Α, Β, Γ, Δ, Α, όπως φαίνονται στό συνημμένο διάγραμμα, τό όποιο άποτελεῖ άναπόσπαστο μέρος τῆς άποφάσεως αὐτῆς καί έχει όρια:

Ανατολικά: Πευκοδάσος άγνώστου.
Δυτικά: Ομοίως.

Βόρεια: Πευκοδάσος άγνώστου καί πέραν αὐτοῦ Νέα Εθνική όδός Αθηνών Κορίνθου.

Νότια: Πευκοδάσος Μαρίας σύζ. Γεωργίου Μαντόδη.

Η δασική βλάστηση πού ξεχερσώθηκε παράνομα άπό την Αίκατερίνη σύζ. Δημητρίου Μαραγκοῦ θά άποκατασταθεῖ μέ φυσική άναγέννηση.


Η άπόφαση αὐτή νά δημοσιευθεῖ στην Εφημερίδα τῆς Κυβερνήσεως.

Αίγάλεω, 15 Μαρτίου 1982

Ο Νομαρχών Διευθυντής
Θ. ΠΑΠΑΝΙΚΟΛΑΟΥ


ΣΧΕΔΙΑΓΡΑΜΜΑ

ΚΛΙΜΑΞ 1:400

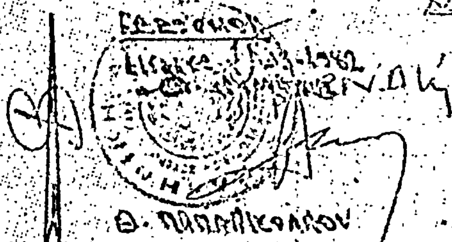





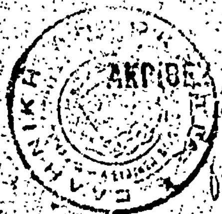

ΥΠΟΜΝΗΜΑ


(ΑΒΓΔΑ) = 17×17 = 289 m²

κτίσμα = 3×4×2,5

κλίση εδάφους 5%



7 Δεκεμβρίου 1981

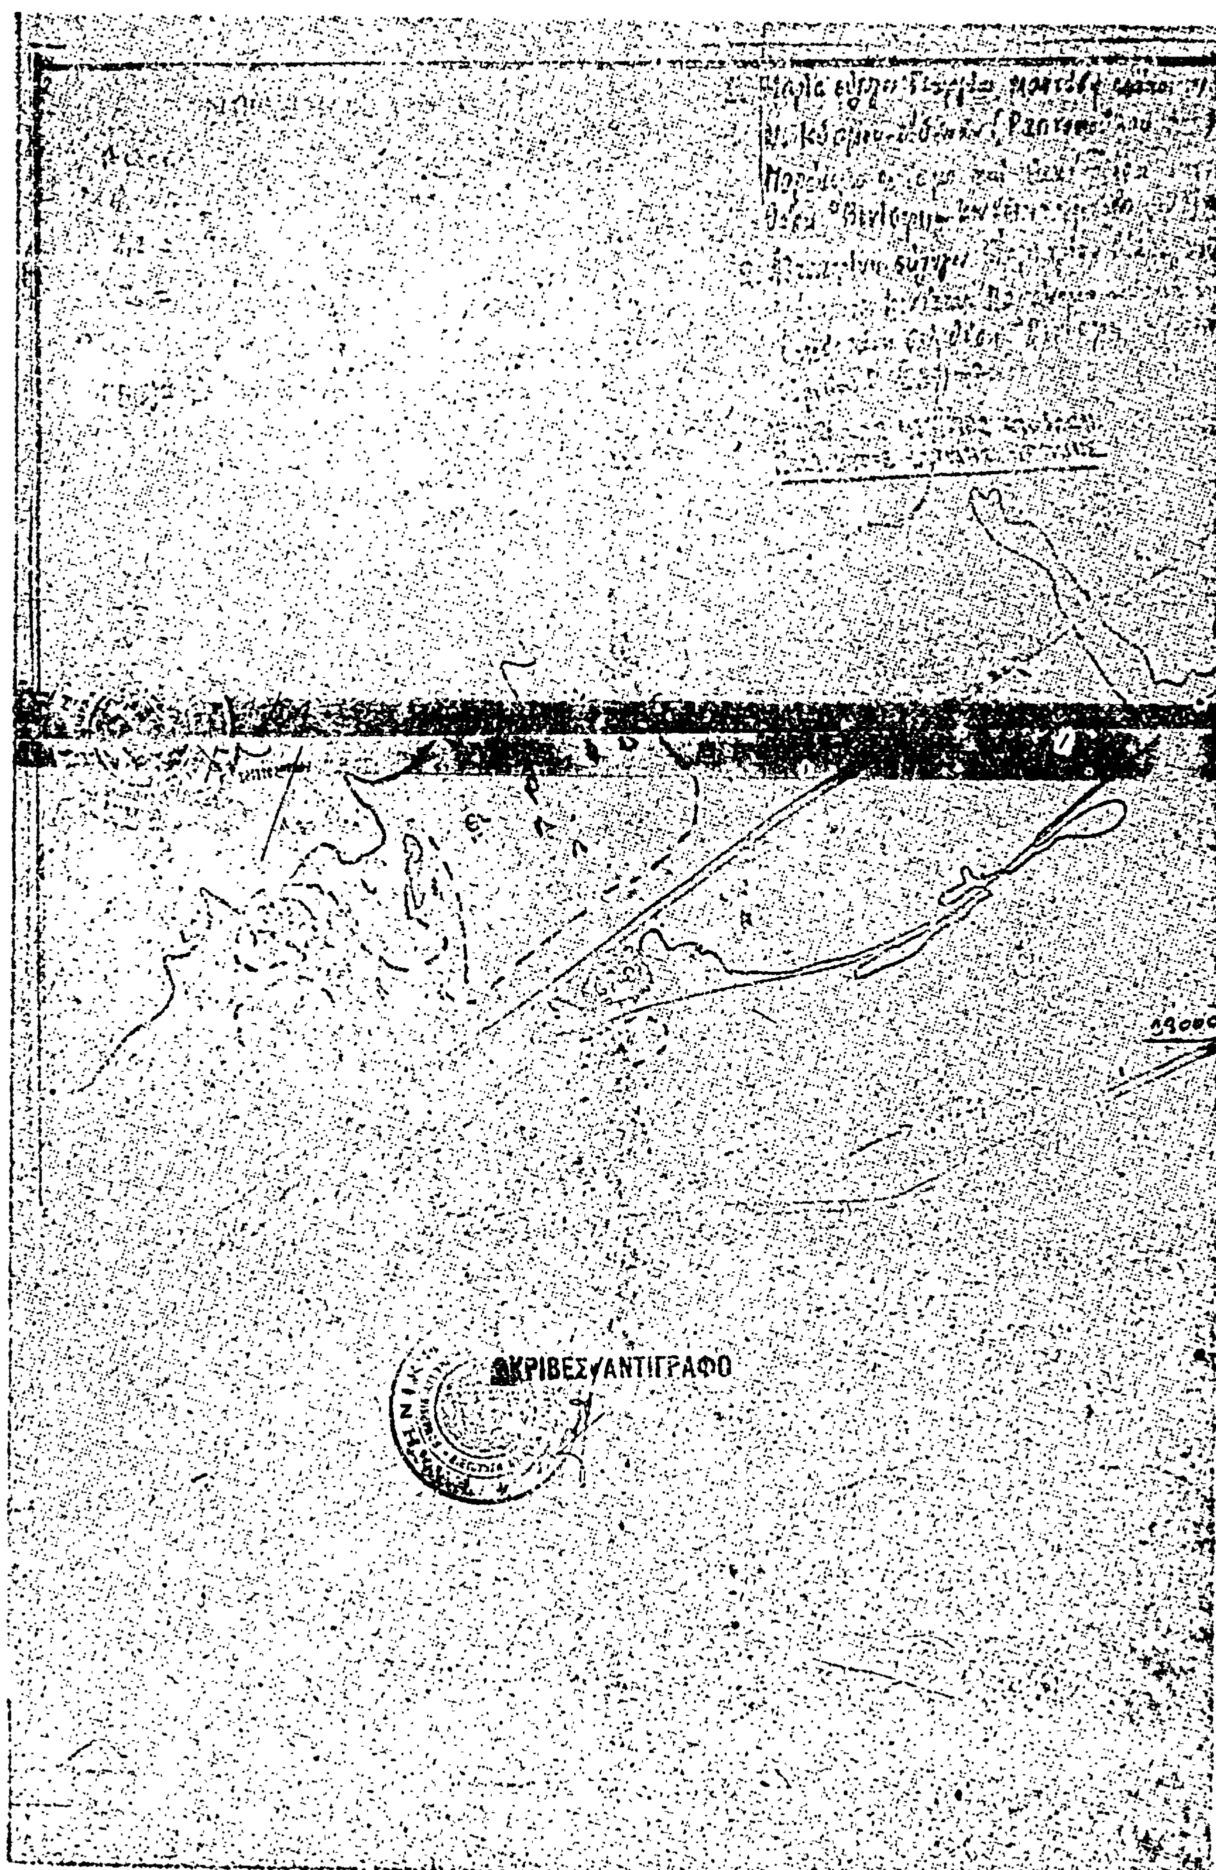
ΑΚΡΙΒΕΣ ΑΝΤΙΓΡΑΦΟ

Ἀριθ. 1895 π.έ. (2)

Κήρυξη ὡς ἀναδασωτέας ἐκτάσεως 47,647 στρεμμάτων, στὴ θέση «Ντούκιζα—Ἀσπριὲς—Κορύτες» τῆς Κοινότητος Ξανθοχωρίου τοῦ Νομοῦ Κορινθίας.

Ο ΝΟΜΑΡΧΗΣ ΚΟΡΙΝΘΙΑΣ

Ἔχοντας ὑπόψη:

1. Τὶς περὶ διοικητικῆς ἀποκεντρώσεως διατάξεις.

2. Τὸ ἄρθρο 117 παρ. 3 τοῦ Συντάγματος.

3. Τὶς διατάξεις τοῦ Ν. 998/1979 «περὶ προστασίας τῶν δασῶν καὶ τῶν δασικῶν ἐν γένει ἐκτάσεων τῆς Χώρας» καὶ συγκεκριμένα: α) τοῦ ἄρθρου 41 παρ. 1 καὶ β) τοῦ ἄρθρου 38 παρ. 1.

4. Τὶς διαταγὲς τοῦ Ὑπουργείου Γεωργίας: α) 160417/1180/8.7.80 καὶ β) 182447/3049/24.9.80.

5. Τὴν 3918/14.12.81 πρόταση τοῦΔ ασαρχείου Ξυλοκάστρου καὶ τὴ σύμφωνη γνώμη τῆς Διευθύνσεως Δασῶν περὶ κηρύξεως ἀναδασωτέας, τῆς ἀναφερομένης στὸ θέμα ἐκτάσεως, ἀποφασίζουμε:

Κηρύσσουμε ἀναδασωτέα, μὲ σκοπὸ τὴν προστασία γιὰ τὴν ἀποκατάσταση τῆς δασικῆς βλαστήσεως καὶ τὴ διατήρηση τοῦ δασικοῦ χαρακτῆρος αὐτῆς τὴ δημοσία δασικὴ ἔκταση τῶν (47,647) στρεμμάτων ποὺ ἀποψιλώθηκε ἀπὸ πυρκαϊὰ ποὺ ἔγινε στὶς 14.11.81 καὶ ποὺ βρίσκεται στὴ θέση «Ντούκιζα — Ἀσπριὲς — Κορύτες» τῆς Κοινότητος Ξανθοχωρίου καὶ προσδιορίζεται ἀπὸ τὰ στοιχεῖα Α, Β, Γ, Δ, Ε, Ζ, Η, Θ, Ι, Κ Λ Μ Ν Α ὅπως φαίνονται στὸ συνημμένο διάγραμμα, τὸ ὁποῖο ἀποτελεῖ ἀναπόσπαστο μέρος τῆς ἀποφάσεως αὐτῆς καὶ ἔχει ὅρια:

Ανατολικά: Μὲ δημοσία ὁδὸ Σοφιανῶν — Ξανθοχωρίου.

Δυτικά: Μὲ δημοσία χορτολιβαδικὴ ἔκταση.

Βόρεια: Μὲ ἀγρὸ Παναγιώτη Τσαγκαράκη.


Νότια: Μὲ δημοσία χορτολιβαδικὴ ἔκταση.

Ἡ ἀπόφαση αὐτὴ νὰ δημοσιευθεῖ στὴν Ἐφημερίδα τῆς Κυβερνήσεως.


Κόρινθος, 9 Ἀπριλίου 1982

Ὁ Νομάρχης
ΑΝΑΣΤ. ΣΤΑΥΡΟΠΟΥΛΟΣ

ΑΠΟΣΠΑΣΜΑ
ΟΡΘΟΦΩΤΟΧΑΡΤΗ
ΚΛΙΜΑΚΑ 1:20.000

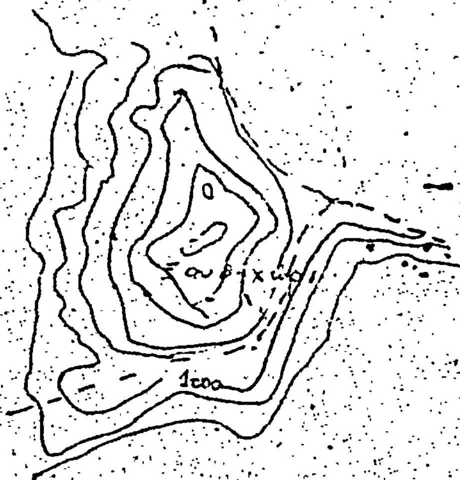

ΤΟΠΟΓΡΑΦΙΚΟ ΔΙΑΓΡΑΜΜΑ
Της εκτάσεως που ανήκει στις θέσεις
Ντουρίζα - Λαγορίζ - Κορυφή ωρείφ.
Ξανθοχωρίου
ΚΛΙΜΑΚΑ 1:5000

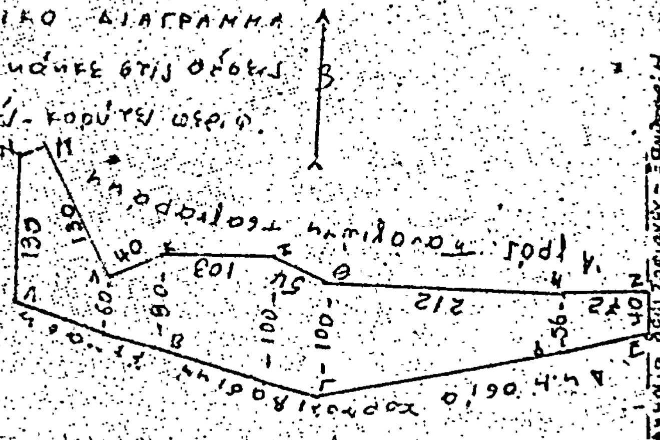

ΘΕΩΡΗΘΗΚΕ
Κόρινθος 9-4-87
Ο Νομάρχης

Ξυλόκαστρο 7-12-81
Ο Δασάρχης

Ναούμ Νάνος
Δασολόγος

ΑΝΑΚΟΙΝΩΣΕΙΣ

'Αριθ. Β2/β 1724 (3)

'Ανακοίνωση παρακαταθέσεως αποζημιώσεως για απαλλοτρίωση ακινήτων προς κατασκευή του τμήματος Ροΐτικα—Λάππα της Ε.Ο. Πατρών — Πύργου 'Αρχ. 'Ολυμπίας.

Ο ΥΠΟΥΡΓΟΣ ΔΗΜΟΣΙΩΝ ΕΡΓΩΝ

Σύμφωνα μέ: 1) τά άρθρα 7 καί 8 τοΰ Ν.Δ. 797/1971 «περί αναγκαστικών απαλλοτριώσεων» καί 2) τήν παράγρ. IV της ΕΔ2α/01/25/Φ.2.2.1/20.3.82 απόφ. 'Υπ. Δημοσίων Έργων ('Εγκ. Ε.43) ΦΕΚ 149/82, τ.Β') περί μεταβιβάσεως αρμοδιοτήτων, γνωστοποιούμε:

α) Σέ όσους έχουν ή διεκδικούν δικαιώματα κυριότητας σέ ακίνητα πού απαλλοτριώθηκαν αναγκαστικά μέ τη Δ. 7300/8249/1972 κοινή απόφαση των 'Υπουργών Οικονομικών καί Δημοσίων Έργων (ΦΕΚ 21/1976, τ. Δ') γιά τή κατασκευή τοΰ Τμήματος Ροΐτικα — Λάππα της Ε.Ο. Πατρών — Πύργου 'Αρχ. 'Ολυμπίας.

β) Τούς ενυπόθηκους δανειστές καί τούς τρίτους διεκδικητές των ακινήτων αυτών, ότι ή αποζημίωση της εδαφικής επιφάνειας καί των επικειμένων της, όπως περιγράφονται στό σχετικό κτηματολογικό πίνακα, ή οποία καθορίστηκε μέ τίς 164/1978 Μον. Πρωτοδικείου Πατρών καί 307/1981 'Εφετείου Πατρών έχει παρακατατεθεί στό Γραφείο Α' Πατρών.

Σχετικά έχει εκδοθεί τό 74235/7.6.1982 γραμμάτιο συστάσεως παρακαταθήκης δρχ. επτακόσιες (700).

'Η αποζημίωση θά αποδοθεί στά πρόσωπα πού θά αναγνωρισθούν δικαιούχοι κατά τή νόμιμη διαδικασία.

'Η ανακοίνωση αυτή νά δημοσιευθεί στήν 'Εφημερίδα της Κυβερνήσεως.

'Αθήνα, 29 'Ιουνίου 1982

Μέ εντολή 'Υπουργού
'Ο Διευθυντής κ.ά.α.
Γ. Π. ΑΘΑΝΑΣΑΚΟΠΟΥΛΟΥ

'Αριθ. 4065/411 (4)

Ειδοποίηση γιά τήν παρακατάθεση αποζημιώσεως από αναγκαστική απαλλοτρίωση Ν. Βοιωτίας.

Η ΝΟΜΑΡΧΗΣ ΒΟΙΩΤΙΑΣ

1. Σύμφωνα μέ τίς διατάξεις των άρθρων 7 καί 8 τοΰ Ν.Δ. 797/71 «περί αναγκαστικών απαλλοτριώσεων» πληροφορούμε όλους όσους:

α) Έχουν δικαιώματα κυριότητας ή άλλα εμπράγματα δικαιώματα στά ακίνητα πού απαλλοτριώθηκαν μέ τήν 106356/13.7.76 απόφασή μας (ΦΕΚ 214/76 Τευχ. Δ) γιά τήν κατασκευή τοΰ 1ου τμήματος αγωγού Μόρνου στήν περιοχή Προδρόμου Θηβών.

β) Έχουν εγγράψει υποθήκη ή έχουν επιβάλλει κατάσχεση ή μέ οποιονδήποτε τρόπο διεκδικούν τά απαλλοτριωθέντα ακίνητα, ότι ή αποζημίωση πού καθόρισε τό Μονομελές Πρωτοδικείο Θηβών μέ τήν 123/78 απόφασή του γιά τά ακίνητα καί τά υπερκείμενα αυτών πού εμφανίζονται στό κτηματολογικό διάγραμμα καί στόν σχετικό κτηματολογικό πίνακα πού συντάχθηκε καί θεωρήθηκε αρμόδια, έχει κατατεθεί στό Ταμείο Παρακαταθηκών καί Δανείων καί έχει εκδοθεί τό 15924/17.5.82 γραμμάτιο συστάσεως παρακαταθήκης γιά εξήντα τέσσερες χιλιάδες (64.000) δρχ.

2. 'Η αποζημίωση αυτή είναι αποδοτέα στούς δικαιούχους πού θά αναγνωρισθούν σύμφωνα μέ τό νόμο.

'Η παρούσα ανακοίνωση νά δημοσιευθεί στήν 'Εφημερίδα της Κυβερνήσεως.

Λειβαδιά 21 'Ιουλίου 1982

'Η Νομάρχης
Χ. ΧΑΡΙΣΙΟΥ

'Αριθ. ΤΥ 1973 (5)

Παρακατάθεση στό Ταμείο Παρακαταθηκών καί Δανείων της προσωρινής τιμής μονάδας αποζημιώσεως, λόγω αναγκαστικής απαλλοτριώσεως εκτάσεως γιά τήν κατασκευή κόμβου στό Σ.Σ. Ναούσης.

ΔΙΕΥΘΥΝΣΗ ΤΕΧΝΙΚΩΝ ΥΠΗΡΕΣΙΩΝ ΝΟΜΟΥ ΗΜΑΘΙΑΣ

Έχοντας υπόψη τίς διατάξεις των άρθρων 7 καί 8 τοΰ Ν.Δ. 979/1971 «περί αναγκαστικών απαλλοτριώσεων» ΦΕΚ 1/1971, τ. Α' φέρουμε σέ γνώση των κατωτέρω αναφερομένων.

α) Αυτών πού έχουν ή αξιώνουν δικαιώματα κυριότητας επί της δυνάμει της ΤΥ 3118/18.4.80 αποφάσεως τοΰ Νομάρχη 'Ημαθίας (ΦΕΚ 448/21.8.80, τ. Δ') αναγκαστικώς απαλλοτριωθείσης εκτάσεως εμβαδού 1373,20 $μ^2$ μέ 58 δένδρα καί μία (1) οικοδομή στήν περιοχή τοΰ Σ.Σ. Ναούσης γιά τήν κατασκευή κόμβου, καί

β) Των δανειστών πού έχουν εγγράψει στό ακίνητο υποθήκες, κατασχέσεις, αυτοί ή τρίτοι.

Ότι μέ τήν 74/1981 απόφαση Μονομελούς Πρωτοδικείου Βεροίας καθορισθείσα προσωρινή τιμή μονάδος αποζημιώσεως, γιά έκταση εμβαδού 1373,20 $μ^2$ μετά των επικειμένων 58 δένδρων καί μιάς οικοδομής όπως αυτά παρουσιάζονται στό οικείο από 19.3.81 τοπογραφικό διάγραμμα καί στόν κτηματολογικό πίνακα, κατατέθηκε στό Ταμείο Παρακαταθηκών καί Δανείων Βεροίας καί έχει εκδοθεί πρός τούτο από τό Γραφείο Παρακαταθηκών Βεροίας τό 14611/29.6.82 γραμμάτιο συστάσεως παρακαταθήκης συνολικού ποσού εννεακοσίων σαράντα επτά χιλιάδων εξακοσίων εξήντα πέντε δραχμών (947.665).

'Η αποζημίωση αυτή είναι αποδοτέα στούς κατά νόμο δικαιούχους.

'Η παρούσα απόφαση νά δημοσιευθεί στήν 'Εφημερίδα της Κυβερνήσεως.

Βέροια, 29 'Ιουνίου 1982

'Ο Διευθυντής Τ.Υ.Ν. 'Ημαθίας
ΑΧΙΛΛΕΑΣ ΠΑΠΑΔΟΠΟΥΛΟΣ

'Αριθ. Οίκ. Ε. 9884 (6)

'Ανακοίνωση παρακαταθέσεως αποζημιώσεως γιά απαλλοτρίωση ακινήτου στήν Κοινότητα Μικρού Δάσους Κιλκίς.

Ο ΝΟΜΑΡΧΗΣ ΚΙΛΚΙΣ

Έχοντας υπόψη:

1) Τίς διατάξεις των άρθρων 7 καί 8 τοΰ Ν.Δ. 797/81 «περί αναγκαστικών απαλλοτριώσεων», γνωστοποιούμε:

α) Σέ όσους έχουν ή διεκδικούν δικαιώματα κυριότητας στό ακίνητο, αριθ. 107, ιδιοκτησίας τοΰ 'Ηλία Σεμερτσίδη τοΰ Κων/νου, εκτάσεως 400 τ.μ., πού απαλλοτριώθηκε μέ τήν 16/1979 απόφαση τοΰ Κ.Σ. Μ. Δάσους καί δημοσιεύθηκε στό ΦΕΚ 713/20.12.1979, τεύχος Δ', γιά τήν καλλιέργεια πηγών πού βρίσκονται μέσα στό οικόπεδο.

β) Ότι έχει παρακατατεθεί στό Γραφείο Παρακαταθηκών Κιλκίς ποσό δρχ. 212.000, πού καθορίστηκε μέ απόφαση τοΰ Δικαστηρίου των έν Θεσσαλονίκη 'Εφετών, σάν αποζημίωση της εδαφικής επιφάνειας καί των επ' αυτής ημιτελών τελμάτων.

Σχετικά εκδόθηκε τό 8555/2.8.1982 γραμμάτιο συστάσεως παρακαταθήκης.

'Η αποζημίωση θά αποδοθεί στόν 'Ηλία Σεμερτσίδη.

'Η ανακοίνωση αυτή θά δημοσιευθεί στήν 'Εφημερίδα της Κυβερνήσεως.

Κιλκίς, 2 Αυγούστου 1982

'Ο Νομάρχης
Β. ΠΕΤΡΟΠΟΥΛΑΚΗΣ

Ἀριθ. Φ.53071/13800 (7)

Εἰδοποίηση γιὰ παρακατάθεση ἀποζημίωσης ἰδιοκτητῶν ἔκτασης ποὺ βρίσκεται στὴν περιοχὴ Θησείου το υΔήμου Ἀθηναίων καὶ ποὺ ἀπαλλοτριώθηκε ὑπὲρ τοῦ Σχολικοῦ Ταμείου τοῦ 72ου Δημοτικοῦ Σχολείου Ἀθηνῶν καὶ μὲ δαπάνη τοῦ Ὀργανισμοῦ Σχολικῶν Κτιρίων.

ΟΡΓΑΝΙΣΜΟΣ ΣΧΟΛΙΚΩΝ ΚΤΙΡΙΩΝ

Τὸ Νομικὸ Πρόσωπο Δημοσίου Δικαίου μὲ τὴν ἐπωνυμία «ΟΡΓΑΝΙΣΜΟΣ ΣΧΟΛΙΚΩΝ ΚΤΙΡΙΩΝ» ποὺ ἑδρεύει στὴν Ἀθήνα καὶ ἐπὶ τῆς ὁδοῦ Φαβιέρου 30, εἰδοποιεῖ ὅτι σύμφωνα μὲ τὴν Π.446/281/31.1.80 (ΦΕΚ 129 τ. Δ'/25. 2.80), κοινὴ ἀπόφαση τῶν Ὑπουργῶν Οἰκονομικῶν καὶ Ἐθνικῆς Παιδείας καὶ Θρησκευμάτων γιὰ ἀναγκαστικὴ ἀπαλλοτρίωση ποὺ κηρύχθηκε ὑπὲρ τοῦ Σχολικοῦ Ταμείου τοῦ 72ου Δημοτικοῦ Σχολείου Ἀθηνῶν καὶ μὲ δαπάνη τοῦ ΟΣΚ, ἔκτασης συνολικοῦ ἐμβαδοῦ 2.348 μ2 ποὺ βρίσκεται στὴν περιοχὴ Θησείου τοῦ Δήμου Ἀθηναίων καὶ μεταξὺ τῶν ὁδῶν Ἀκταίου, Ἑπταχάλκου καὶ Ἐρεχθίων, κατέθεσε, στὸ Ταμεῖο Παρακαταθηκῶν καὶ Δανείων, ὑπὲρ τῶν δικαιούχων τὴν ἀποζημίωση ποὺ καθορίσθηκε σύμφωνα μὲ τὴν 1671/25. 2.1982 ἀπόφαση τοῦ Ἐφετείου Ἀθηνῶν καὶ ἐκδόθηκαν τὰ 668439 καὶ 668440/3.8.82 γραμμάτια σύστασης παρακατάθηκης γιὰ συνολικὸ ποσὸ 84.293.180 δρχ.

Ἀθήνα, 3 Αὐγούστου 1982

Ὁ Γενικὸς Διευθυντὴς
ΓΕΩΡΓΙΟΣ ΠΑΤΣΙΑΙΝΑΚΟΣ

Ἀριθ. Φ.106/12790 (8)

Εἰδοποίηση γιὰ παρακατάθεση ἀποζημίωσης ἰδιοκτητῶν ἔκτασης ποὺ βρίσκεται στὴ περιοχὴ «Ροΐτικων» Ἀχαΐας καὶ ποὺ ἀπαλλοτριώθηκε ὑπὲρ τοῦ Σχολικοῦ Ταμείου τοῦ Β' ΚΕΤΕ Πατρῶν καὶ μὲ δαπάν ητοῦ Ὀργανισμοῦ Σχολικῶν Κτιρίων.

ΟΡΓΑΝΙΣΜΟΣ ΣΧΟΛΙΚΩΝ ΚΤΙΡΙΩΝ

Τὸ Νομικὸ Πρόσωπο Δημοσίου Δικαίου μὲ τὴν ἐπωνυμία «ΟΡΓΑΝΙΣΜΟΣ ΣΧΟΛΙΚΩΝ ΚΤΙΡΙΩΝ» ποὺ ἑδρεύει στὴν Ἀθήνα καὶ ἐπὶ τῆς ὁδοῦ Φαβιέρου 30 εἰδοποιεῖ ὅτι σύμφωνα μὲ τὴν Π. 7522/4813/30.10.79 (ΦΕΚ 12/Δ'/15. 1.80) κοινὴ ἀπόφαση τῶν Ὑπουργῶν Οἰκονομικῶν καὶ Ἐθνικῆς Παιδείας καὶ Θρησκευμάτων γιὰ ἀναγκαστικὴ ἀπαλλοτρίωση ποὺ κηρύχθηκε ὑπὲρ τοῦ Σχολικοῦ Ταμείου τοῦ Β' ΚΕΤΕ Πατρῶν καὶ μὲ δαπάνη τοῦ Ο.Σ.Κ., ἔκτασης, ἐμβαδοῦ 23.051 μ² ποὺ βρίσκεται στὴν περιοχὴ «Ροΐτικων» Ἀχαΐας, καὶ στὸ δρόμο Ροΐτικων — Παλαιοκάστρου — Πατρῶν κατέθεσε, στὸ Ταμεῖο Παρακαταθηκῶν καὶ Δανείων, ὑπὲρ τῶν δικαιούχων τὴν ἀποζημίωση ποὺ καθορίσθηκε σύμφωνα μὲ τὴν 337/6.2.81 ἀπόφαση τοῦ Μονομελοῦς Πρωτοδικείου Πατρῶν, καὶ ἐκδόθηκε τὸ 666625/16.7.82 γραμμάτιο σύστασης παρακαταθήκης γιὰ ποσὸ 42.995.900 δραχ.

Ἀθήνα, 19 Ἰουλίου 1982

Ὁ Γενικὸς Διευθυντὴς
ΓΕΩΡΓΙΟΣ ΠΑΤΣΙΑΙΝΑΚΟΣ

ΠΟΛΕΟΔΟΜΙΑ

ΑΝΑΚΟΙΝΩΣΕΙΣ

Ἀριθ. Δ1γ/0/10989 (9)

Παρακατάθεση ἀποζημιώσεως ἀκινήτων ποὺ ἔχουν ρυμοτομηθεῖ μὲ τὸ ἐγκεκριμένο ρυμοτομικὸ σχέδιο τοῦ Δήμου Χαλανδρίου γιὰ τὴ διάνοιξη τῆς ὁδοῦ Ἀποστολοπούλου ἀπὸ τὴν ὁδὸ Τζαβέλα μέχρι Ἡρώων Πολυτεχνείου καὶ Τζαβέλα μέχρι Ἑπτανήσου (Π.Α. 105/79).

Ο ΥΠΟΥΡΓΟΣ ΔΗΜΟΣΙΩΝ ΕΡΓΩΝ

Ἔχοντας ὑπόψη:

1. Τὶς διατάξεις τοῦ ν.δ/τος 17.7.23 «περὶ σχεδίων πόλεων, κωμῶν καὶ συνοικισμῶν τοῦ Κράτους καὶ οἰκοδομῆς αὐτῶν» (ΦΕΚ 228/16.8.23 τ.Α').

2. Τὶς διατάξεις τοῦ ν. δ/τος 797/71 «Περὶ ἀναγκαστικῶν ἀπαλλοτριώσεων» (ΦΕΚ 1/1.1.71 τ. Α').

3. Τὴν ἐξουσιοδοτικὴ ἀπόφαση τοῦ Ὑπουργοῦ Δημ. Ἔργων ΕΔ2α/01/25/Φ. 2.2.1/20.3. 82 ΦΕΚ 149/6.4.82 τ.Β'.

4. Τὸ Π. Δ/γμα 910/77 ΦΕΚ 305/10.10.77 τ. Α' «περὶ ὀργανισμοῦ τοῦ Ὑπ. Δημοσίων Ἔργων.

5. Τὸν πίνακα παρακαταθέσεως τῆς ἀποζημιώσεως ποὺ καθορίστηκε μὲ τὴν ἀπόφαση 281/26.3.82 τοῦ Μον/λοῦς Πρωτοδικείου Ἀθηνῶν γιὰ ἀκίνητα ποὺ ρυμοτομήθηκαν μετὸ ἐγκεκριμένο ρυμοτομικὸ σχέδιο τοῦ Δήμου Χαλανδρίου γιὰ τὴ διάνοιξη τῆς ὁδοῦ Ἀποστολοπούλου ἀπὸ τὴν ὁδὸ Τζαβέλα μέχρι Ἡρώων Πολυτεχνείου καὶ Τζαβέλα μέχρι Ἑπτανήσου σύμφωνα μὲ τὶς ἐνδείξεις τῆς πράξεως ἀναλογισμοῦ 105/79 ἀνακοινώνουμε στὰ πρόσωπα ποὺ ἔχουν ἢ ἀξιώνουν ἐμπράγματα δικαιώματα στὰ παραπάνω ἀκίνητα, ὅτι ἡ ἀποζημίωση τῶν οἰκοπεδικῶν ἐκτάσεων ποὺ ἔχουν ρυμοτομηθεῖ καὶ τῶν ἐπικειμένων τους ὅπως σημειώνονται στὰ στοιχεῖα προδικασίας τοῦ ἄρθρου 5 τοῦ ν. 653/77, ἔχει κατατεθεῖ στὸ Ταμεῖο Παρακαταθηκῶν καὶ Δανείων Ἀθηνῶν, ὕστερα ἀπὸ τὸ συμψηφισμὸ δικαιωμάτων καὶ ὑποχρεώσεων ποὺ προβλέπει τὸ ἄρθρο 6 τοῦ ν. 5269/31 καὶ μὲ τὴν ἔκδοση τοῦ γραμματίου παρακαταθήκης 666429/15.7.82 γιὰ συνολικὸ ποσὸ δρχ. 6.306.300.

Ἡ παρακατάθεση τῆς παραπάνω ἀποζημιώσεως ἔγινε ὑπὲρ 1) Δεμέογλου Δέσποινας (70.100) δρχ. 2) Λυκιαρδοπούλου σύζ. Ἀβέρωφ (4.449.675) δρχ. 3) Σχοίν Ἀθαν. (116.775) δρχ. 4) Παπαδημητρίου Ἰωάνν. (21.050) δρχ. 5) Γιαταγάκη Γεωργίου (49.875) δρχ., 6) Καραβούλιου Ἠλία (33.725) δρχ. καὶ 7) Σακελαρίδη (1.565.100) δρχ. καὶ θὰ καταβληθεῖ μόνο στὰ πρόσωπα ποὺ θὰ ἀναγνωριστοῦν δικαιοῦχοι μὲ ἀπόφαση τοῦ Μονομελοῦς Πρωτοδικείου Ἀθηνῶν.

Ἡ ἀνακοίνωση αὐτὴ νὰ δημοσιευθεῖ στὴν Ἐφημερίδα τῆς Κυβερνήσεως.

Ἀθήνα, 20 Ἰουλίου 1982
Μὲ ἐντολὴ Ὑπουργοῦ

Ὁ Διευθυντὴς
Γ. ΜΠΑΣΤΟΣ

Ἀριθ. 19429/5801 (10)

Εἰδοποίηση τῆς παρακαταθέσεως ἀποζημιώσεως ἀκινήτων ρυμοτομουμένων κατὰ τὴν ἐφαρμογὴ τοῦ ρυμοτομικοῦ σχεδίου Ἁγίας Βαρβάρας Ἀττικῆς.

Ο ΥΠΟΥΡΓΟΣ
ΧΩΡΟΤΑΞΙΑΣ, ΟΙΚΙΣΜΟΥ ΚΑΙ ΠΕΡΙΒΑΛΛΟΝΤΟΣ

Ἔχοντας ὑπόψη:

1. Τὶς διατάξεις τοῦ ἀπὸ 17.7.1923 Ν. Δ/τος «περὶ σχεδίων πόλεων, κωμῶν κλπ.».

2. Τὶς διατάξεις τοῦ Ν.Δ. 797/1971 «περὶ ἀναγκαστικῶν ἀπαλλοτριώσεων».

3. Τὶς διατάξεις τοῦ Ν. 1032/1980 «περὶ συστάσεως τοῦ Ὑπουργείου Χωροταξίας Οἰκισμοῦ καὶ Περιβάλλοντος».

4. Τὴν 18022/3322/24.8.81 ἀπόφαση «περὶ ἐγκρίσεως πιστώσεως».

5. Τὴν 13902/689/15.4.82 ἀπόφαση «γιὰ τὴ μεταβίβαση ἐξουσίας τοῦ Ὑπουργοῦ Χωροταξίας Οἰκισμοῦ καὶ Περιβάλλοντος στὸ Γενικὸ Γραμματέα, τοὺς Διευθυντὲς καὶ τοὺς Τμηματάρχες γιὰ τὴν ὑπογραφὴ «ἐντολὴ Ὑπουργοῦ» ἀποφάσεων ἐγγράφων καὶ λοιπῶν Διοικητικῶν πράξεων», γνωστοποιεῖ:

Στοὺς ἰδιοκτῆτες ἀκινήτων τῶν ὁδῶν Ρόδου, Μεσογείων, Λαμπροπούλου, Βουτένης, ποὺ ρυμοτομοῦνται κατὰ τὴν ἐφαρμογὴ τοῦ ρυμοτομικοῦ σχεδίου Ἁγίας Βαρβάρας Ἀττικῆς καὶ σύμφωνα μὲ τὴν ὑπ' ἀριθ. 115/1974 πράξη ἀναλογισμοῦ Ὑπηρ. Πολ. Δυτικῆς Ἀττικῆς, καθὼς καὶ σὲ τυχὸν ἐνυπόθηκους δανειστὲς ἐπὶ τῶν ἀκινήτων τούτων ὅτι ἡ ἀποζημίωση, ποὺ καθορίστηκε σύμφωνα μὲ τὴν ἀριθ. 4446/1980 ἀπόφαση τοῦ Ἐφετείου Ἀθηνῶν γιὰ τὴν ἀπαλλοτρίωση τῶν ἀκινήτων, ἔχει κατατεθεῖ στὸ Ταμεῖο Παρακαταθηκῶν καὶ Δανείων ὑπὲρ τῶν κατωτέρω ἰδιοκτητῶν, ἤτοι:

1. Ἰωάννης Θεοδωρακόπουλος συν. ποσὸν 7.370.000.

Σχετικὰ μὲ τὴν κατάθεση αὐτὴ ἔχει ἐκδοθεῖ τὸ 663617/18.6.82 ἰσόποσο γραμμάτιο τοῦ Ταμείου Παρακαταθηκῶν καὶ Δανείων.

Ἡ ἀνακοίνωση αὐτὴ νὰ δημοσιευθεῖ στὴν Ἐφημερίδα τῆς Κυβερνήσεως.

Ἀθήνα, 29 Ἰουνίου 1982

Μὲ Ἐντολὴ Ὑπουργοῦ

Ἡ Διευθύντρια

Β. ΓΡΥΛΛΗ

Ἀριθ. 22880/6631 (11)

Εἰδοποίηση τῆς παρακαταθέσεως ἀποζημιώσεως ἀκινήτων ρυμοτομουμένων κατὰ τὴν ἐφαρμογὴ τοῦ ρυμοτομικοῦ σχεδίου Αἰγάλεω, στὸ Ο.Τ. 571.

Ο ΥΠΟΥΡΓΟΣ
ΧΩΡΟΤΑΞΙΑΣ, ΟΙΚΙΣΜΟΥ ΚΑΙ ΠΕΡΙΒΑΛΛΟΝΤΟΣ

Ἔχοντας ὑπόψη:

1. Τὶς διατάξεις τοῦ ἀπὸ 17.7.1923 Ν. Δ/τος «περὶ σχεδίων πόλεων, κωμῶν κλπ.».
2. Τὶς διατάξεις τοῦ Ν.Δ. 797/71 «περὶ ἀναγκαστικῶν ἀπαλλοτριώσεων».
3. Τὶς διατάξεις τοῦ Ν. 1032/80 «περὶ συστάσεως τοῦ Ὑπουργείου Χωροταξίας Οἰκισμοῦ καὶ Περιβάλλοντος».
4. Τὴν 44003/11916/16.12.81 ἀπόφαση «περὶ ἐγκρίσεως πιστώσεως».
5. Τὴν 13902/689/15.4.82 ἀπόφαση γιὰ τὴν μεταβίβαση ἐξουσίας τοῦ Ὑπουργοῦ Χωροταξίας Οἰκισμοῦ καὶ Περιβάλλοντος στὸ Γενικὸ Γραμματέα, τοὺς Διευθυντὲς καὶ τοὺς Τμηματάρχες γιὰ τὴν ὑπογραφὴ «ἐντολὴ Ὑπουργοῦ» ἀποφάσεων ἐγγράφων καὶ λοιπῶν Διοικητικῶν πράξεων», γνωστοποιεῖ:

Στοὺς ἰδιοκτῆτες ἀκινήτων τοῦ Ο.Τ. 571 ποὺ ρυμοτομοῦνται κατὰ τὴν ἐφαρμογὴ τοῦ ρυμοτομικοῦ σχεδίου Αἰγάλεω καὶ σύμφωνα μὲ τὴν ὑπ' ἀριθ. 562/1972 πράξη ἀναλογισμοῦ Ὑπηρ. Πολ. Ἀθηνῶν, καθὼς καὶ σὲ τυχὸν ἐνυποθήκους δανειστὲς ἐπὶ τῶν ἀκινήτων τούτων ὅτι ἡ ἀποζημίωση, ποὺ καθορίστηκε σύμφωνα μὲ τὴν ὑπ' ἀριθ. 769/1981 ἀπόφαση τοῦ Μονομελοῦς Πρωτοδικείου Ἀθηνῶν γιὰ τὴν ἀπαλλοτρίωση τῶν ἀκινήτων, ἔχει κατατεθεῖ στὸ Ταμεῖο Παρακαταθηκῶν καὶ Δανείων ὑπὲρ τῶν κάτωθι ἰδιοκτητῶν, ἤτοι:

1. Νικόλαος Μαρκίζης, συν. ποσὸν 6.642.620.

Σχετικὰ μὲ τὴν κατάθεση αὐτὴ ἔχει ἐκδοθεῖ τὸ ὑπ' ἀριθ. 663618/18.6.82 ἰσόποσο γραμμάτιο τοῦ Ταμείου Παρακαταθηκῶν καὶ Δανείων.

Ἡ ἀνακοίνωση αὐτὴ νὰ δημοσιευθεῖ στὴν Ἐφημερίδα τῆς Κυβερνήσεως.

Ἀθήνα, 29 Ἰουνίου 1982

Μὲ Ἐντολὴ Ὑπουργοῦ

Ἡ Διευθύντρια

Β. ΓΡΥΛΛΗ

ΑΠΟ ΤΟ ΕΘΝΙΚΟ ΤΥΠΟΓΡΑΦΕΙΟ